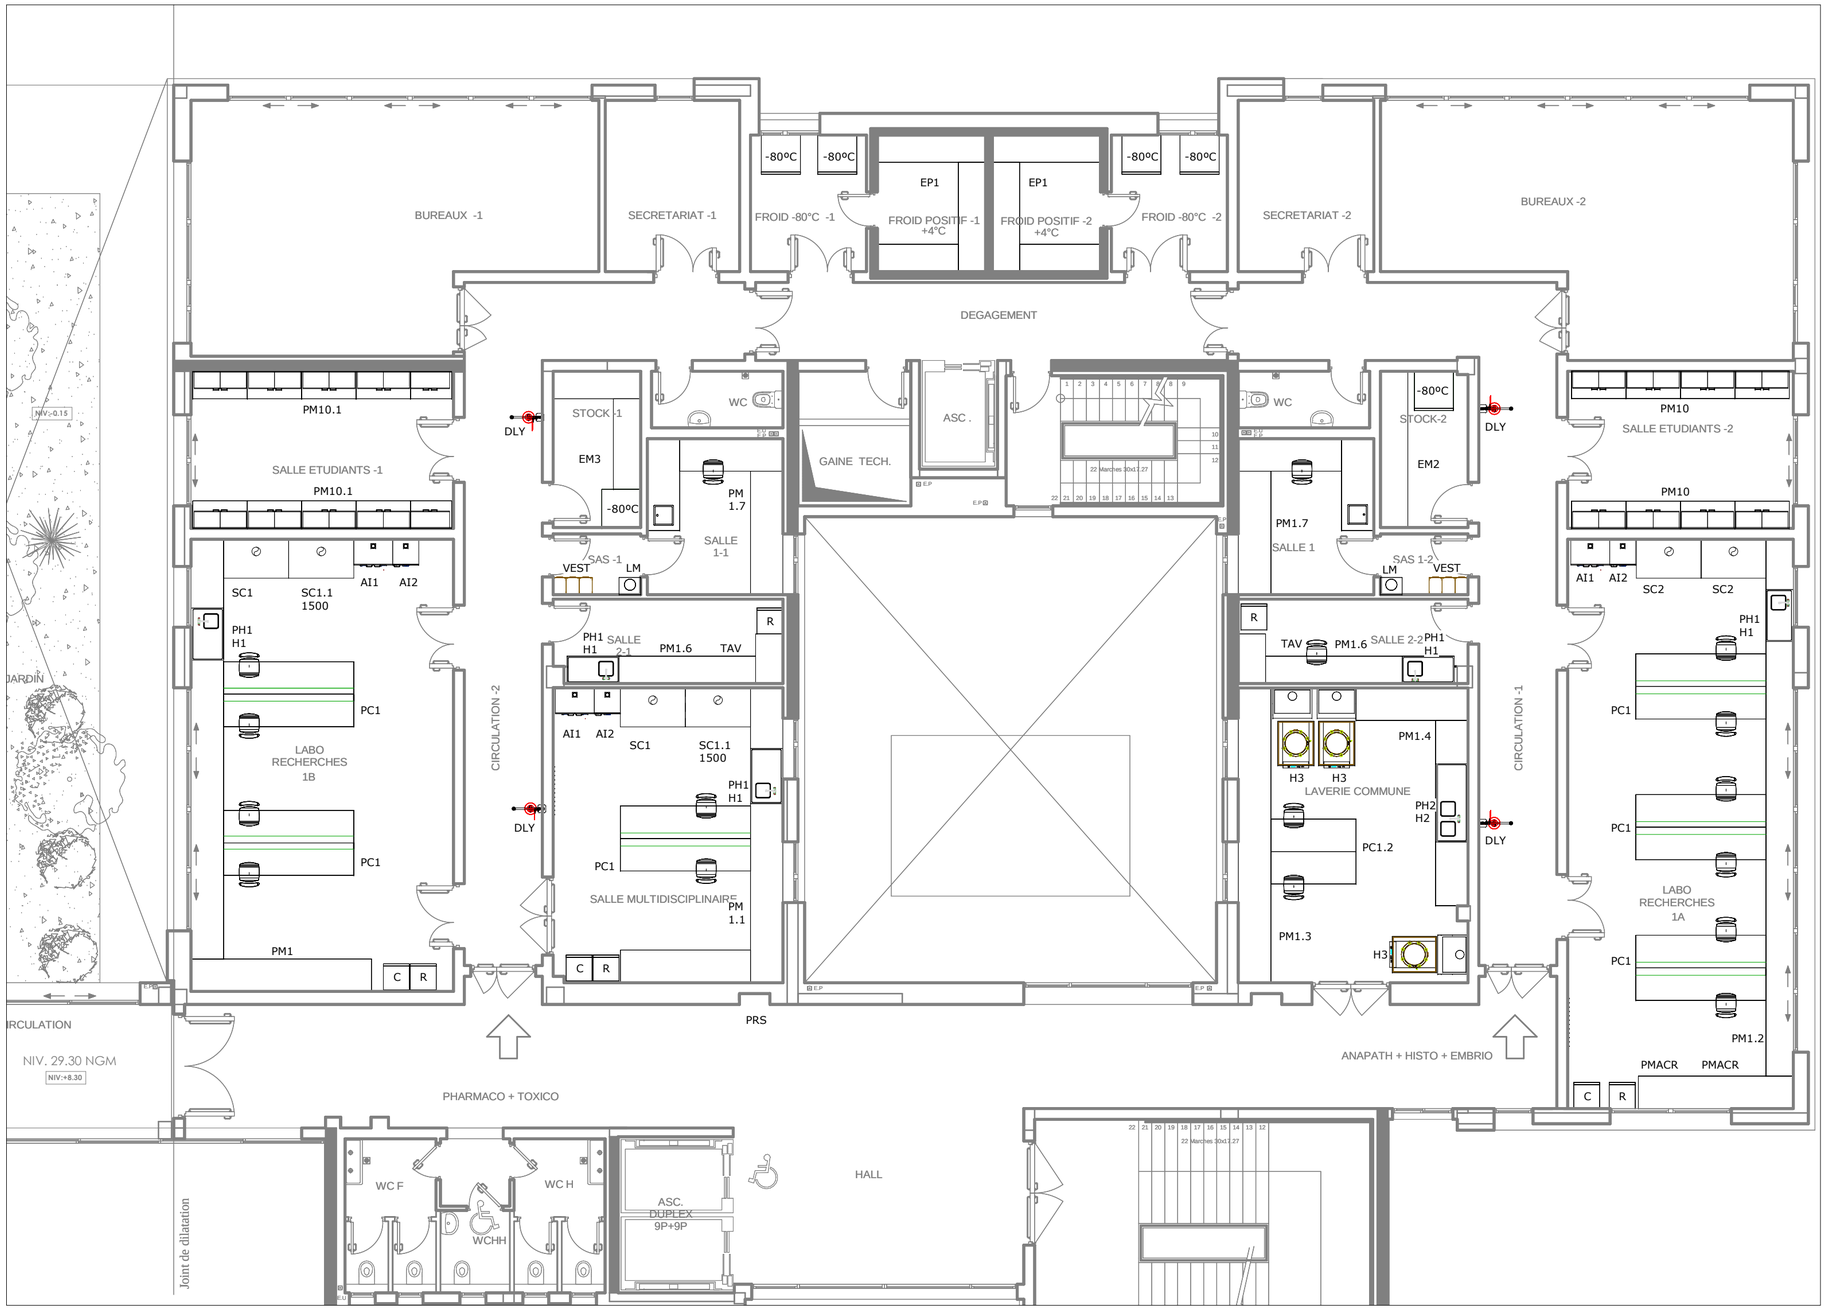

BAT-A 2 éme

1 : 100

Version	Date	Description	Conçus

Cliente

ISO E

Description: Plan d'étage BAT-A 2éme

Tol. Non Spécifié +- 1mm

L' Échelle: 1 : 100

Designe

Format

Version

Notes

Conçus

Verifié

Approuvés

Feuille nº 2